



TECHNICKÁ STUDIE, ULICE TRNKOVA
ÚZEMNÍ PLÁN, MĚŘITKO 1:2000

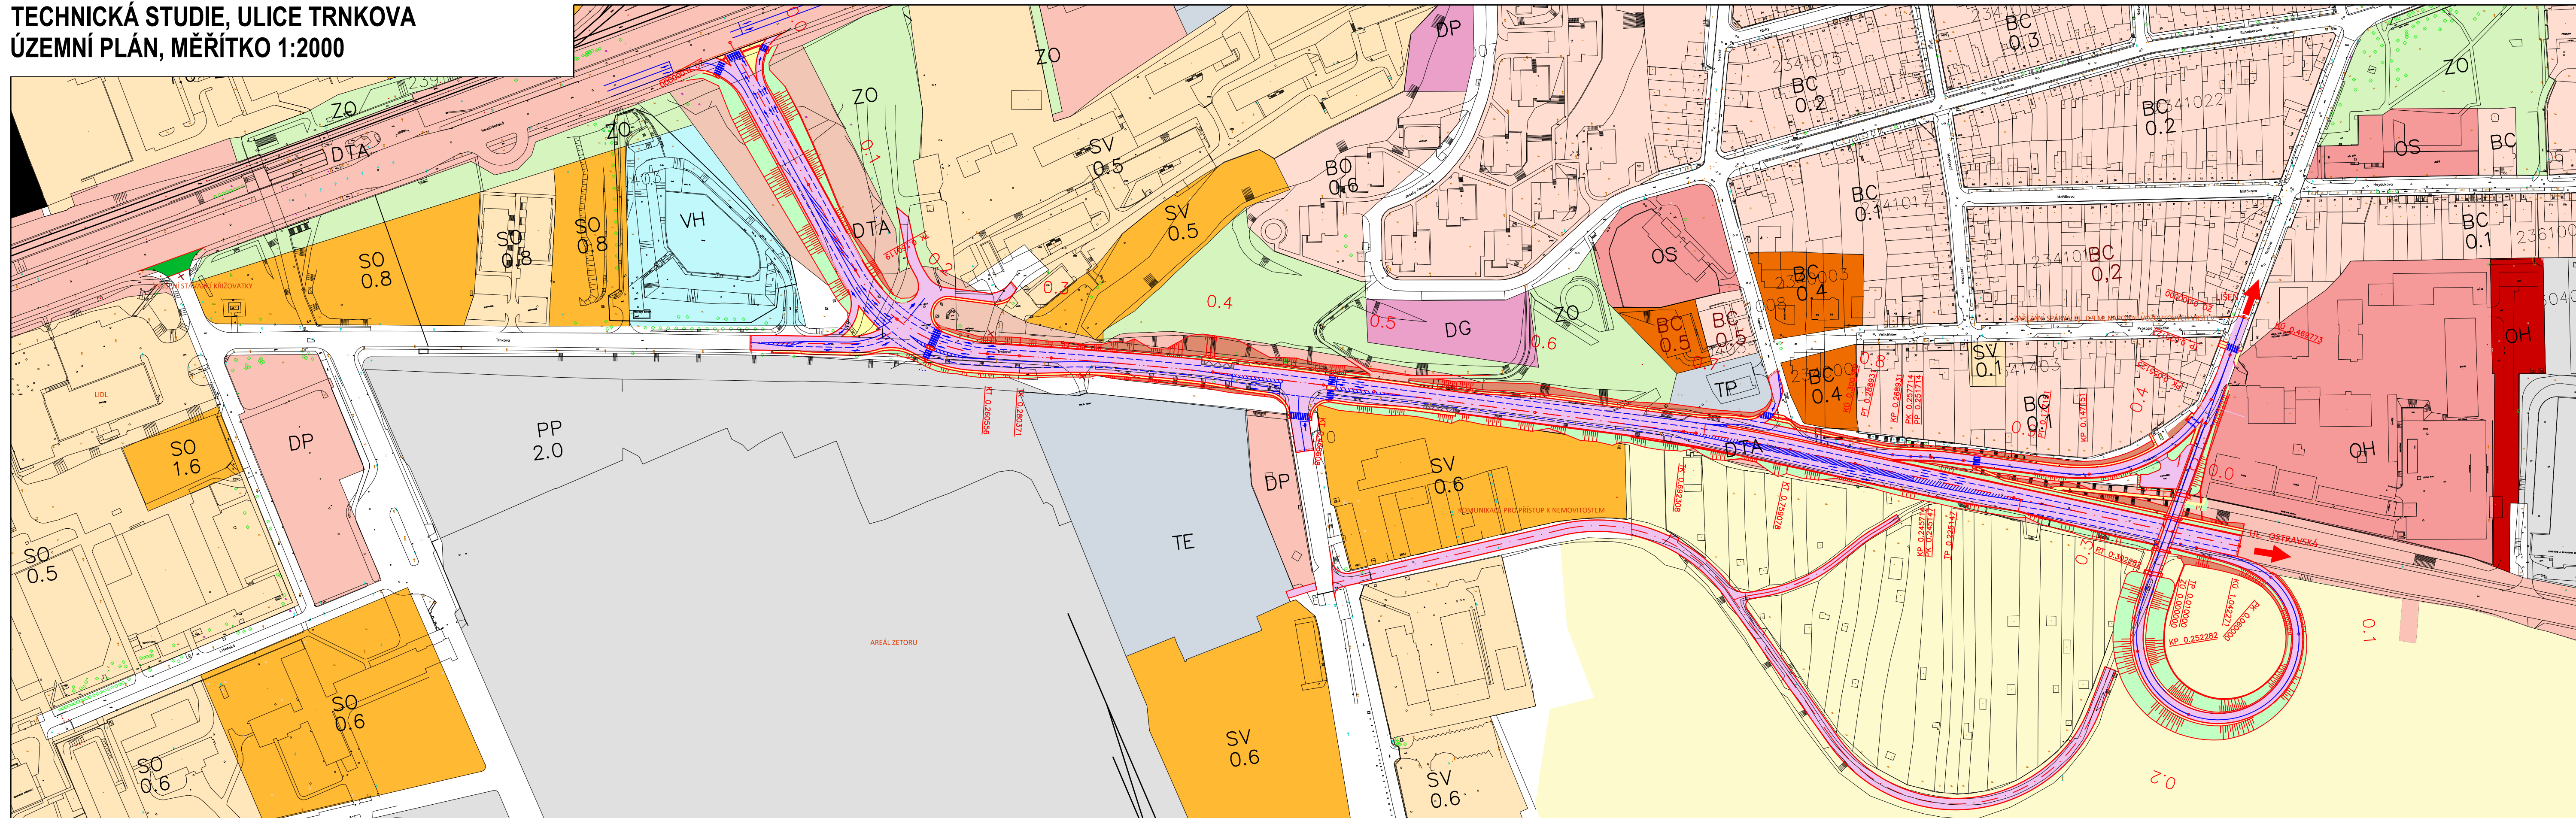

OBJEDNATEL	Statutární město Brno
B R N O 	Dominikánské nám. 196/1, 602 00 Brno

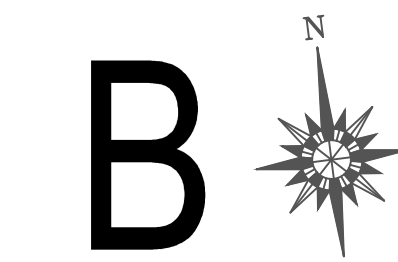

ŘEDITEL ATELÉRU	ING. VLADIMÍR NAVRÁTIL	DOPRAVOPROJEKT BRNO	
HLAVNÍ INŽENÝR PROJEKTU	ING. PAVEL KREJČÍ		
ZODPOVĚDNÝ PROJEKTANT	ING. LIBOR PALÁN	Kounicova 271/13, 602 00 BRNO	
VYPRACOVAL		DATUM	12/2016
KONTROLOVAL	ING. VLADIMÍR NAVRÁTIL	FORMÁT	16x A4
NÁZEV AKCE	TECHNICKÁ STUDIE TRNKOVA	MĚŘITKO	1:2000
		Č. ZAKÁZKY	16-053-A1-TP
		ÚČEL	TS
NÁZEV ČÁSTI		ÚZEMNÍ PLÁN	Č. SOUPRAVY
			B.6